

# ÚPN - O HUDCOVCE


## NÁVRH

### verejnoprospešné stavby:

- 1 - rekonštrukcia cesty II. tr. v celej dĺžke vrátane obojstranných zastávok SAD (viď výkr. č. 5)
- 2 - všetky miestne cesty k navrh. funkčným plochám a rekonštrukcia všetkých jestvujúcich miestnych ciest (viď výkr. č. 5)
- 3 - všetky chodníky a ich rekonštrukcia (viď výkr. č. 5)
- 4 - turist. chodníky a cyklotrasy a ich rekonštrukcia (viď výkr. č. 5)
- 5 - navrhovaný vodovod a rekonštrukcia vodovodu (viď výkr. č. 6)
- 6 - navrhovaná kanalizácia a ČOV (viď výkr. č. 6)
- 7 - navrhovaný plynovod a rekonštrukcia plynovodu (viď výkr. č. 7)
- 8 - navrhované VN vedenia, trafostanica a rekonštrukcia VN vedení a trafostaníc (viď výkr. č. 7)
- 9 - navrhované elektronické komunikačné káble (viď výkr. č. 7)
- 10 - kanál, rigol, záchytné nádrže na zachytenie povrchových vôd a protipovodňové opatrenia (viď výkr. č. 6)
- 11 - kompostovisko, zberný dvor

### LEGENDA

STAV	NÁVRH	
		PLOCHY LEŠA
		PLOCHY ZÁHRAD
		PLOCHY ORNEJ PODY
		PLOCHY CINTORÍNA
		PLOCHY LÚK A PASIENKOV
		REMÍZKY, STRŽE
		PLOCHY OVOCNÉHO SADU
		PLOCHY LESNEJ ŠKÓLKY
		VODNÉ TOKY A PLOCHY S OCHRANNÝM PÁSMOM A SPRIEVODNOU ZELEŇOU
		HYDROMELIORÁCIE
		HYDROMELIORAČNÝ KANÁL
		ZÁPLAVOVÉ ÚZEMIE
		OCHRANNÉ PÁSMA
		HRANICA KATASTRÁLNEHO ÚZEMIA
		HRANICA ZASTAVANÉHO ÚZEMIA
		1 VEREJNOPROSPEŠNÉ STAVBY
		ARCHEOLOGICKÉ NÁLEZISKÁ
		ZOSUVNÉ ÚZEMIA STABILIZOVANÉ
		ZOSUVNÉ ÚZEMIA POTENCIÁLNE
		CESTY II. TRIEDY MIESTNE CESTY
		CYKLOTURISTICKÉ TRASY
		PLOCHY RODINNÝCH DOMOV
		PLOCHY OBČIANSKEJ VYBAVENOSTI
		PLOCHY VÝROBY A TECHNICKEJ VYBAVENOSTI
		ŠPORTOVÉ PLOCHY
		PLOCHY REKREÁCIE
		PLOCHY FARMY A HIPOTERAPIE
		PLOCHY VEREJNEJ ZELENÉ
		ČOV, VYPÚŠTANIE VYČISTENEJ VODY DO RECIPIENTU
		TRAFOSTANICA
		RADÓNOVÉ RIZIKO STREDNÉ RADÓNOVÉ RIZIKO NÍZKE
		VN VEDENIE VVN VEDENIE
		VODOJEM S PRÍVODNÝM A ZÁSOBNÝM POTRUBÍM
		KANÁL NA ODVEDENIE POVRCHOVEJ VODY
		ZÁSOBNÝ VODOVOD STARINA
		ODSTRÁNENIE ENVIRONMENTÁLNEJ ZÁŤAŽE REKULTIVÁCIA PLOCHY
		PLOCHY OCHRANNEJ A IZOLAČNEJ LÍNIOVEJ ZELENÉ
		PLOCHY NÁHRADNEJ VÝSADBY
		PROTIPOVODŇOVÉ OPATRENIA HRÁDZA
		TURISTICKÉ TRASY

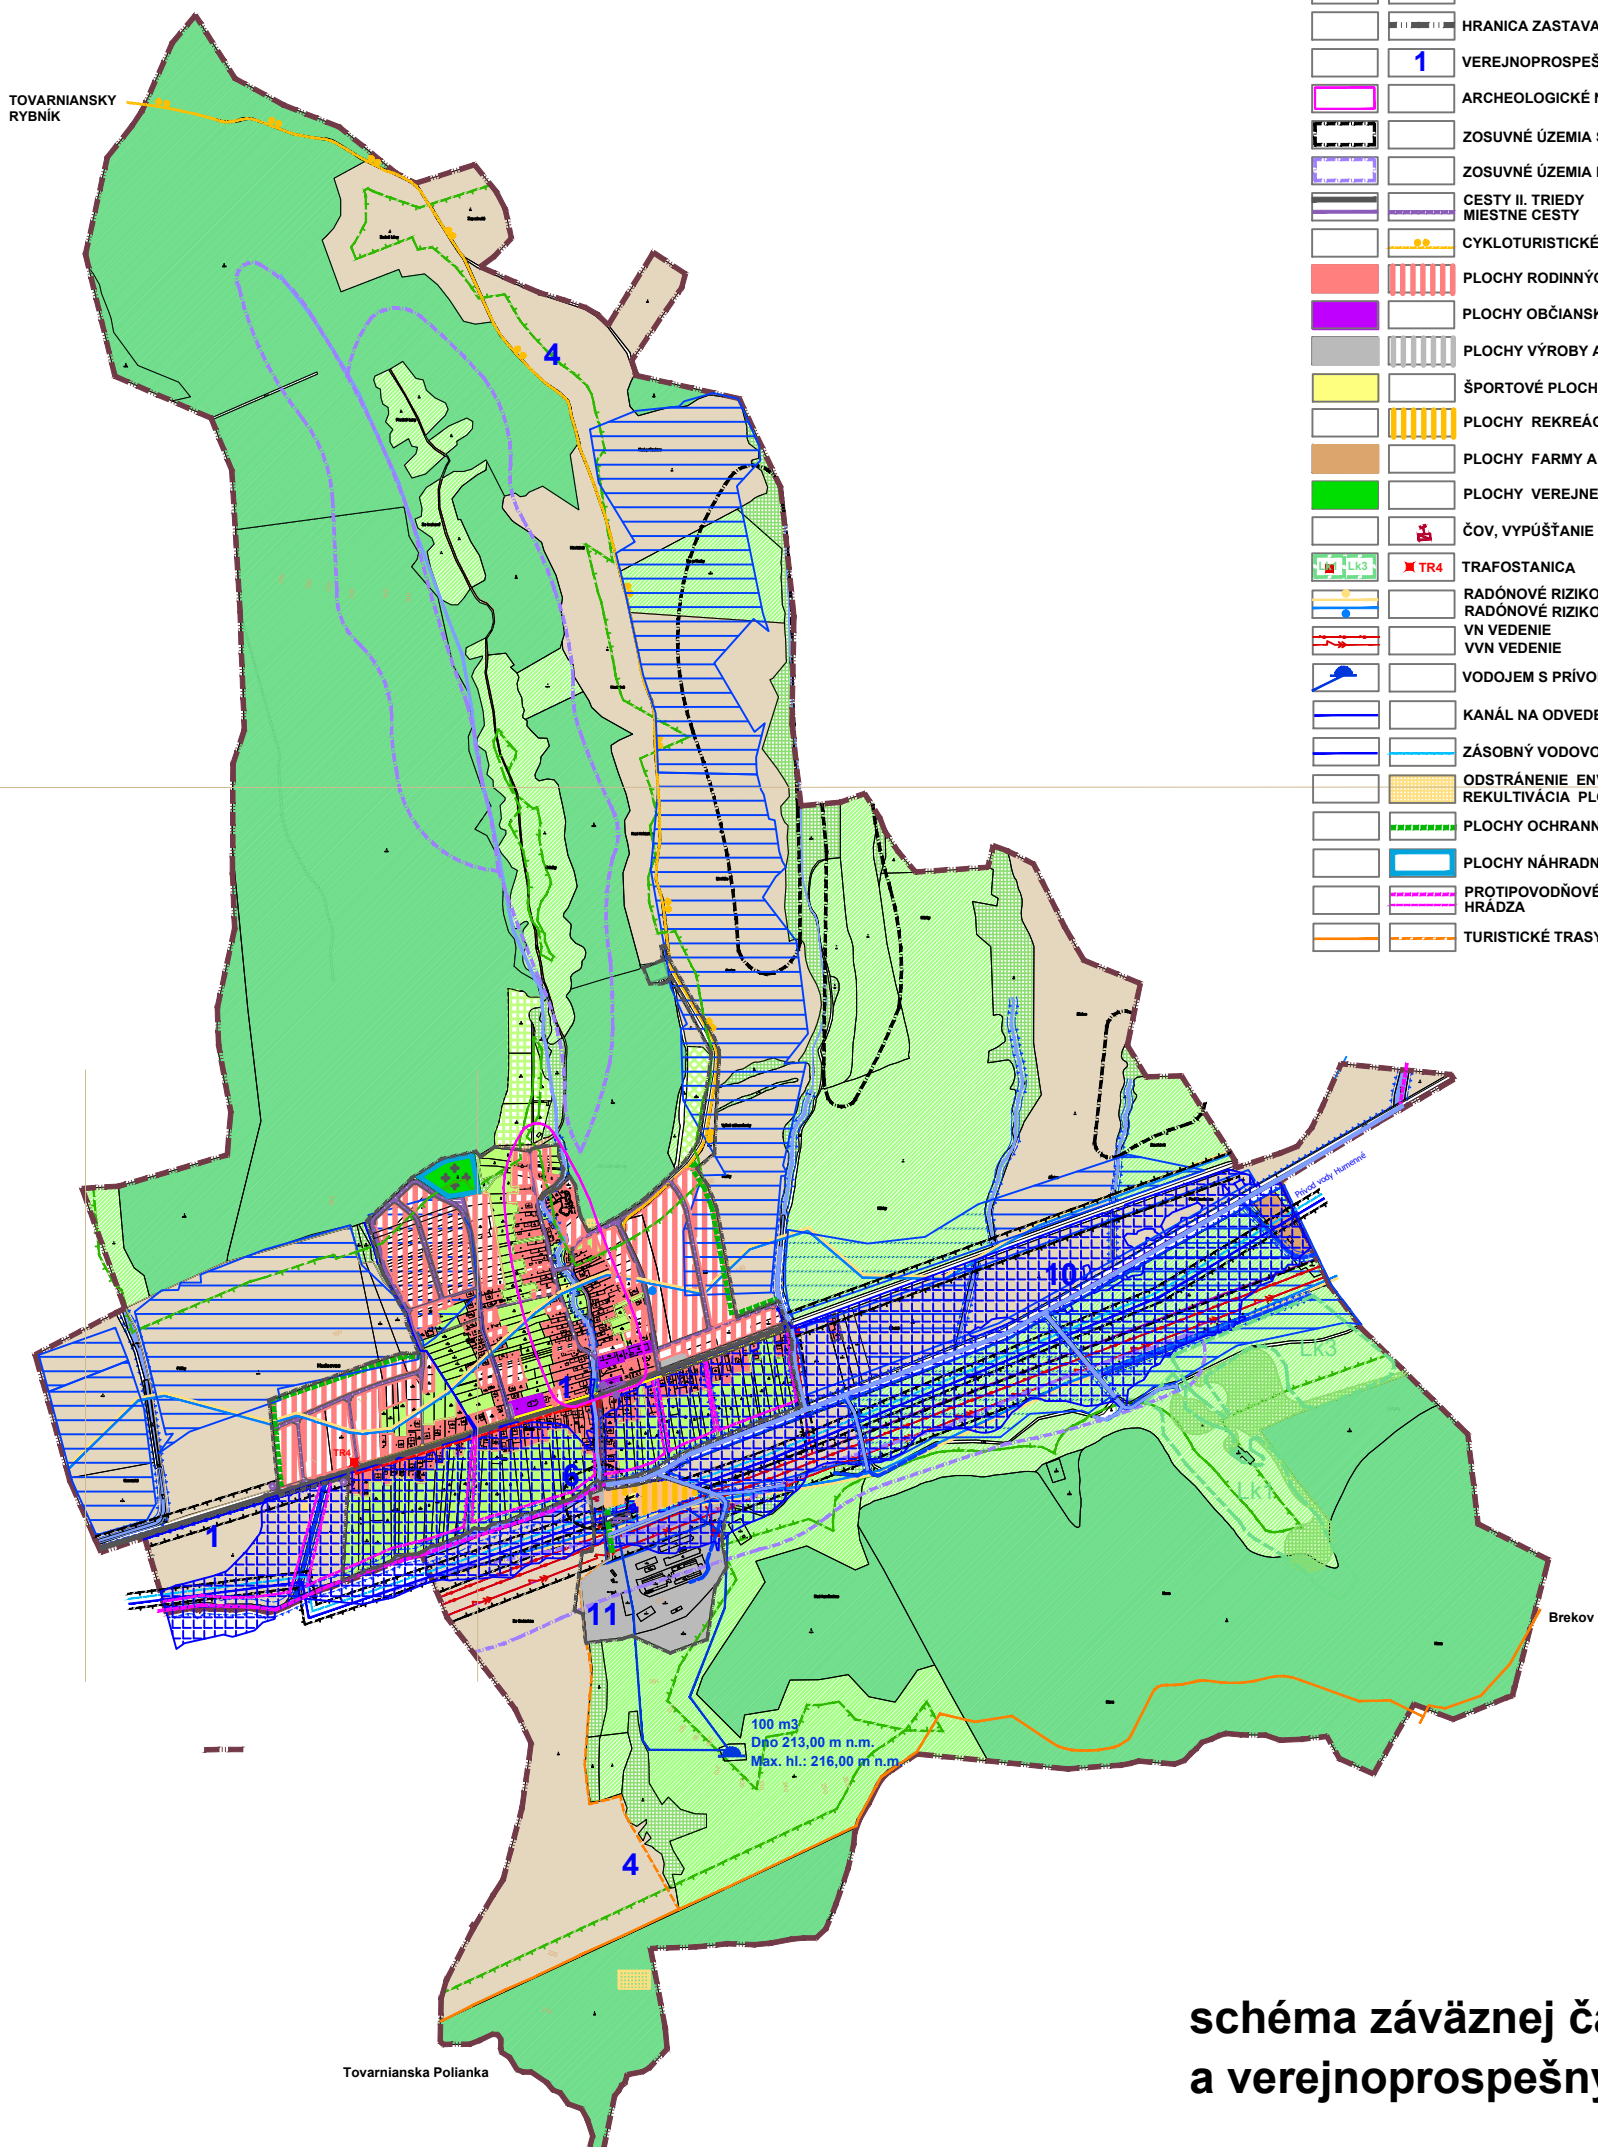

**schéma záväznej časti  
a verejnoprospešných stavieb**