
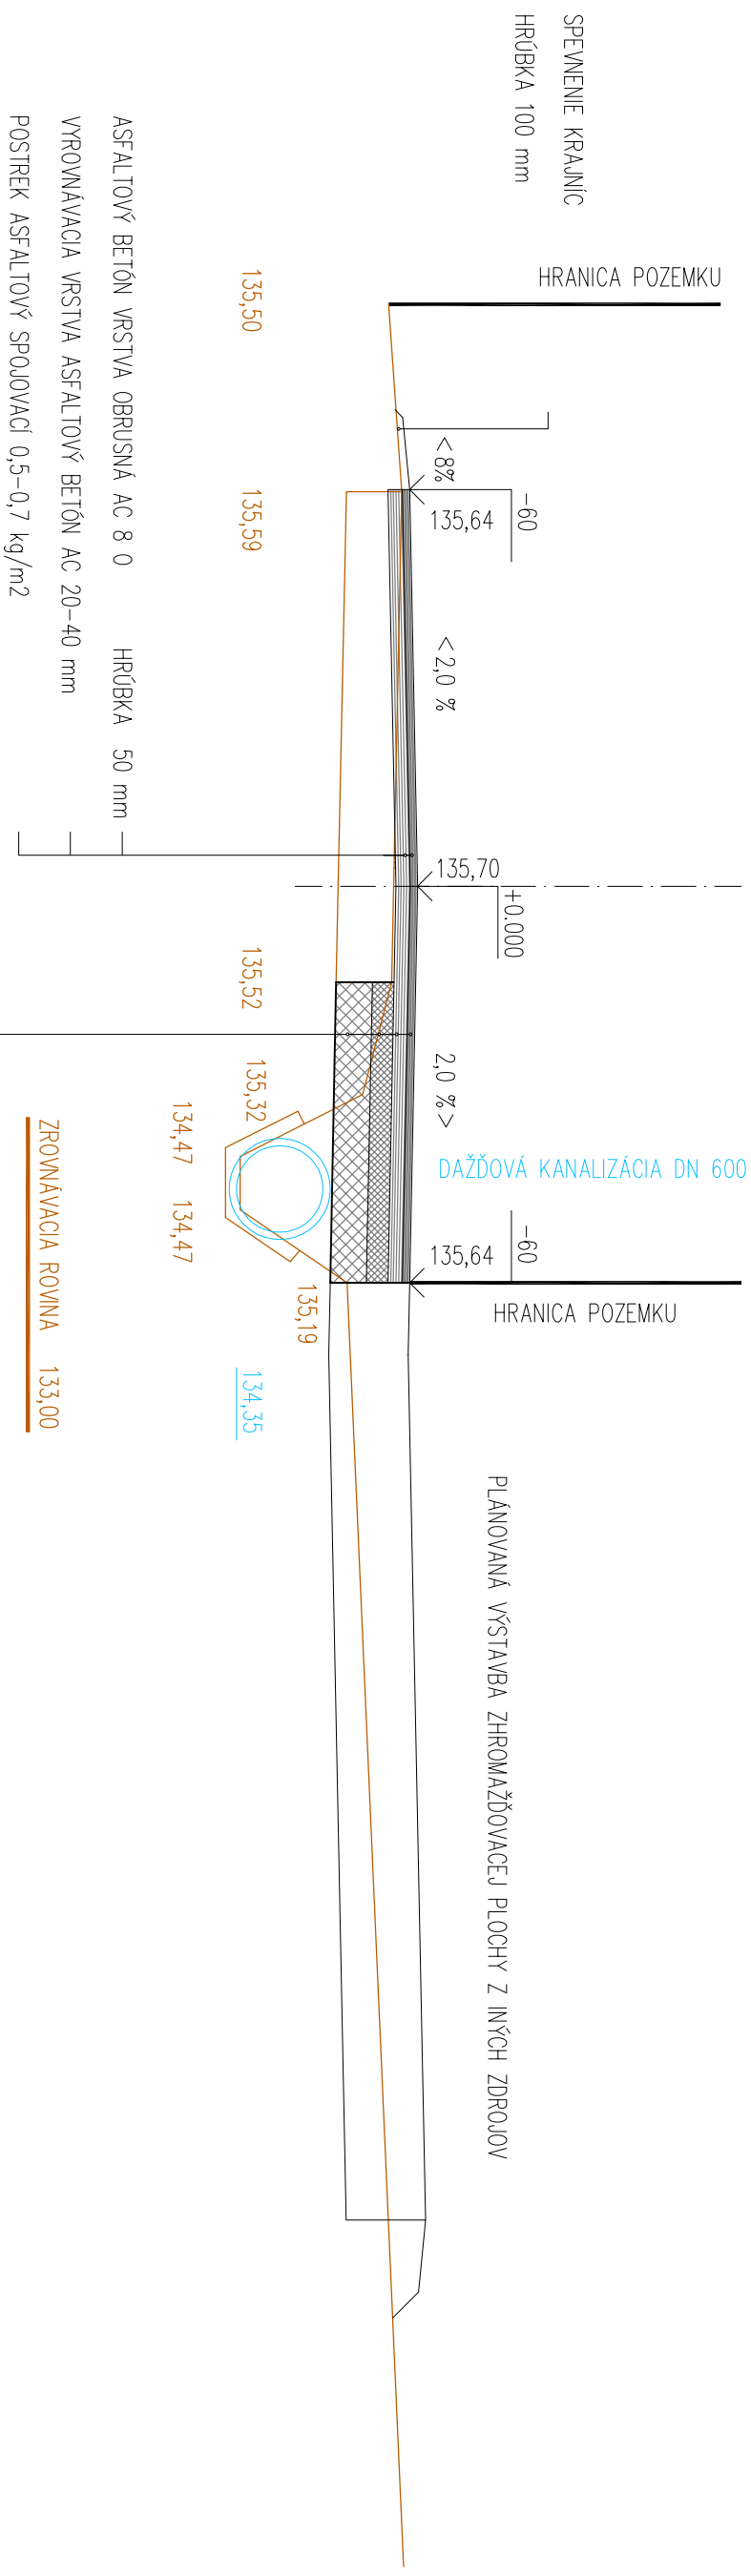


VZOROVÝ PRIEČNY REZ

M 1:50 – ULIČNÝ PRIESTOR ŠÍRKY 6,80 m

M0 6,5/30

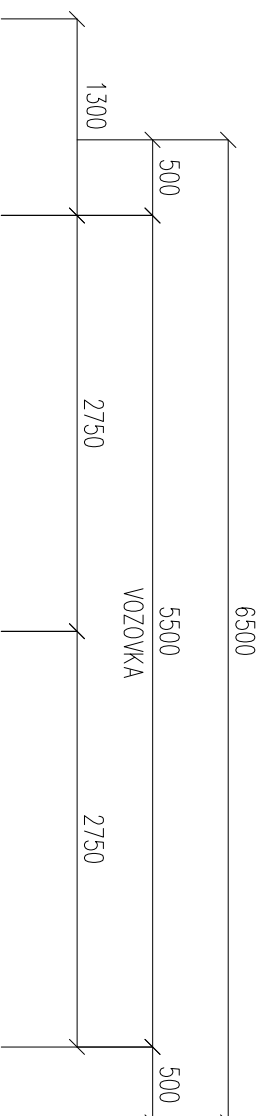

ASFALTOVÝ BETÓN VRSTVA OBRUSNÁ AC 8 0	HRUBKA 50 mm
VYROVNÁVACIA VRSTVA ASFALTOVÝ BETÓN AC 20-40 mm	
POSTREK ASFALTOVÝ SPOJOVACÍ 0,5-0,7 kg/m ²	
ASFALTOVÝ BETÓN VRSTVA OBRUSNÁ AC 8 0	HRUBKA 50 mm
PODKLAD Z ASFALTOVÉHO BETÓNU AC 16 P	HRUBKA 80 mm
POSTREK ASFALTOVÝ SPOJOVACÍ 0,5-0,7 kg/m ²	
PODKLAD ZO ŠTRKODRIVY	HRUBKA 150 mm
UPRAVENÝ TERÉN	HRUBKA 220 mm
	SPOLU HRUBKA 500 mm

PLÁNOVANÁ VÝSTAVBA ZHROMAŽĎOVACEJ PLOCHY Z INÝCH ZDROJOV

HLAVNÝ INŽINIER PROJEKTU:	Ing. Božena HAMAĎÁKOVÁ	ING. BOŽENA HAMAĎÁKOVÁ s.r.o.
ZODPOVEDNÝ PROJEKTANT:	Ing. Božena HAMAĎÁKOVÁ	NEMOCNIČNÁ 30
VYPRACOVÁ:	Ing. Božena HAMAĎÁKOVÁ	066 01 HUMENNÉ
INVESTOR:	OBEC HUDCOVCE, HUDCOVCE 2, 067 45 TOPOLOVKA	08/2019
NÁZOV A Miesto STAVBY:	REKONŠTRUKCIA Miestnej komunikácie K cintorinu v obci HUDCOVCE	STUPEŇ: PD PRE STAVEBNÉ POVOLENIE
OBJEKT:	SO 01 Miestna komunikácia 0,000 km – 0,043 km	FORMÁT: 2 x A4
OBSAH VÝKRESU:	VZOROVÝ PRIEČNY REZ	MERKA: 1 : 50
		ČÍSLO VÝKRESU: 4