

ÚPN - O HUDCOVCE

NÁVRH


1:10000

verejnoprospešné stavby:

- 1 - rekonštrukcia cesty II. tr. v celej dĺžke vrátane obojstranných zastávok SAD (viď výkr. č. 5)
- 2 - miestne cesty k navrh. funkčným plochám a rekonštrukcia jestvujúcich miestnych ciest (viď výkr. č. 5)
- 3 - chodníky a ich rekonštrukcia (viď výkr. č. 5)
- 4 - cyklistické a turist. cesty a cyklotrasy a ich rekonštrukcia (viď výkr. č. 5)
- 5 - navrhovaný vodovod a rekonštrukcia vodovodu (viď výkr. č. 6)
- 6 - navrhovaná kanalizácia a ČOV (viď výkr. č. 6)
- 7 - navrhovaný plynovod a rekonštrukcia plynovodu (viď výkr. č. 7)
- 8 - navrhované VN vedenia, trafostanica a rekonštrukcia VN vedení a trafostaníc (viď výkr. č. 7)
- 9 - navrhované elektronické komunikačné káble (viď výkr. č. 7)
- 10 - kanál, rigol, záchytné nádrže na zachytenie povrchových vôd a hrádzka (viď výkr. č. 6)
- 11 - kompostovisko, zberný dvor (viď výkr. č. 4)

LEGENDA


STAV	NÁVRH	
		PLOCHY LESA
		PLOCHY ZÁHRAD
		PLOCHY ORNEJ PODY
		PLOCHY VEREJNEJ ZELENĀ A CINTORĀNA
		PLOCHY TTP
		REMĀZKY, STRŽE SPRĀVEDNĀ ZELEŇ VODNÝCH TOKOV
		PLOCHY OVOCNĚHO SADU
		PLOCHY LESNEJ ŠKĀLKY
		VODNĚ TOKY A PLOCHY
		HYDROMELIORĀCIE
		HYDROMELIORAČNÝ KANĀL
		ZĀPLAVOVĚ UZEMIE
		OCHRANNĚ PĀSMA
		HRANICA KATASTRĀLNEHO UZEMIA
		HRANICA ZASTAVANĚHO UZEMIA
		VEREJNOPROSPEŠNĚ STAVBY
		ARCHEOLOGICKĚ NĀLEZISKĀ
		ZOSUVNĚ UZEMIA STABILIZOVANĚ
		ZOSUVNĚ UZEMIA POTENCIĀLNE
		CESTY II. TRIEDY
		VN VEDENIE
		VVN VEDENIE
		RADĀNOVĚ RIZIKO STREDNĚ
		RADĀNOVĚ RIZIKO NĀZKE
		PLOCHY OBĀCIANSKEJ VYBAVENOSTI
		PLOCHY VÝROBY A TECHNICKEJ VYBAVENOSTI
		ŠPORTOVĚ PLOCHY
		PLOCHY RODINNÝCH DOMOV
		ZĀSOBNÝ VODOVOD
		VODOJEM S PRĀVODNÝM A ZĀSOBNÝM POTRUBĀM
		ĀOV, VYPŪŠTANIE VYĀISTENEJ VODY DO RECIPIENTU
		CYKLOTURISTICKĀ TRASA
		TURISTICKĀ TRASA
		TRAFOSTANICA
		OTVORENÝ KANĀL NA ODVEDENIE PRĀVALOVÝCH VOD
		IZOLAČNĀ ZELEŇ
		ODSTRĀNENIE ENVIRONMENTĀLNEJ ZĀTĀŽE
		REKULTIVĀCIA PLOCHY

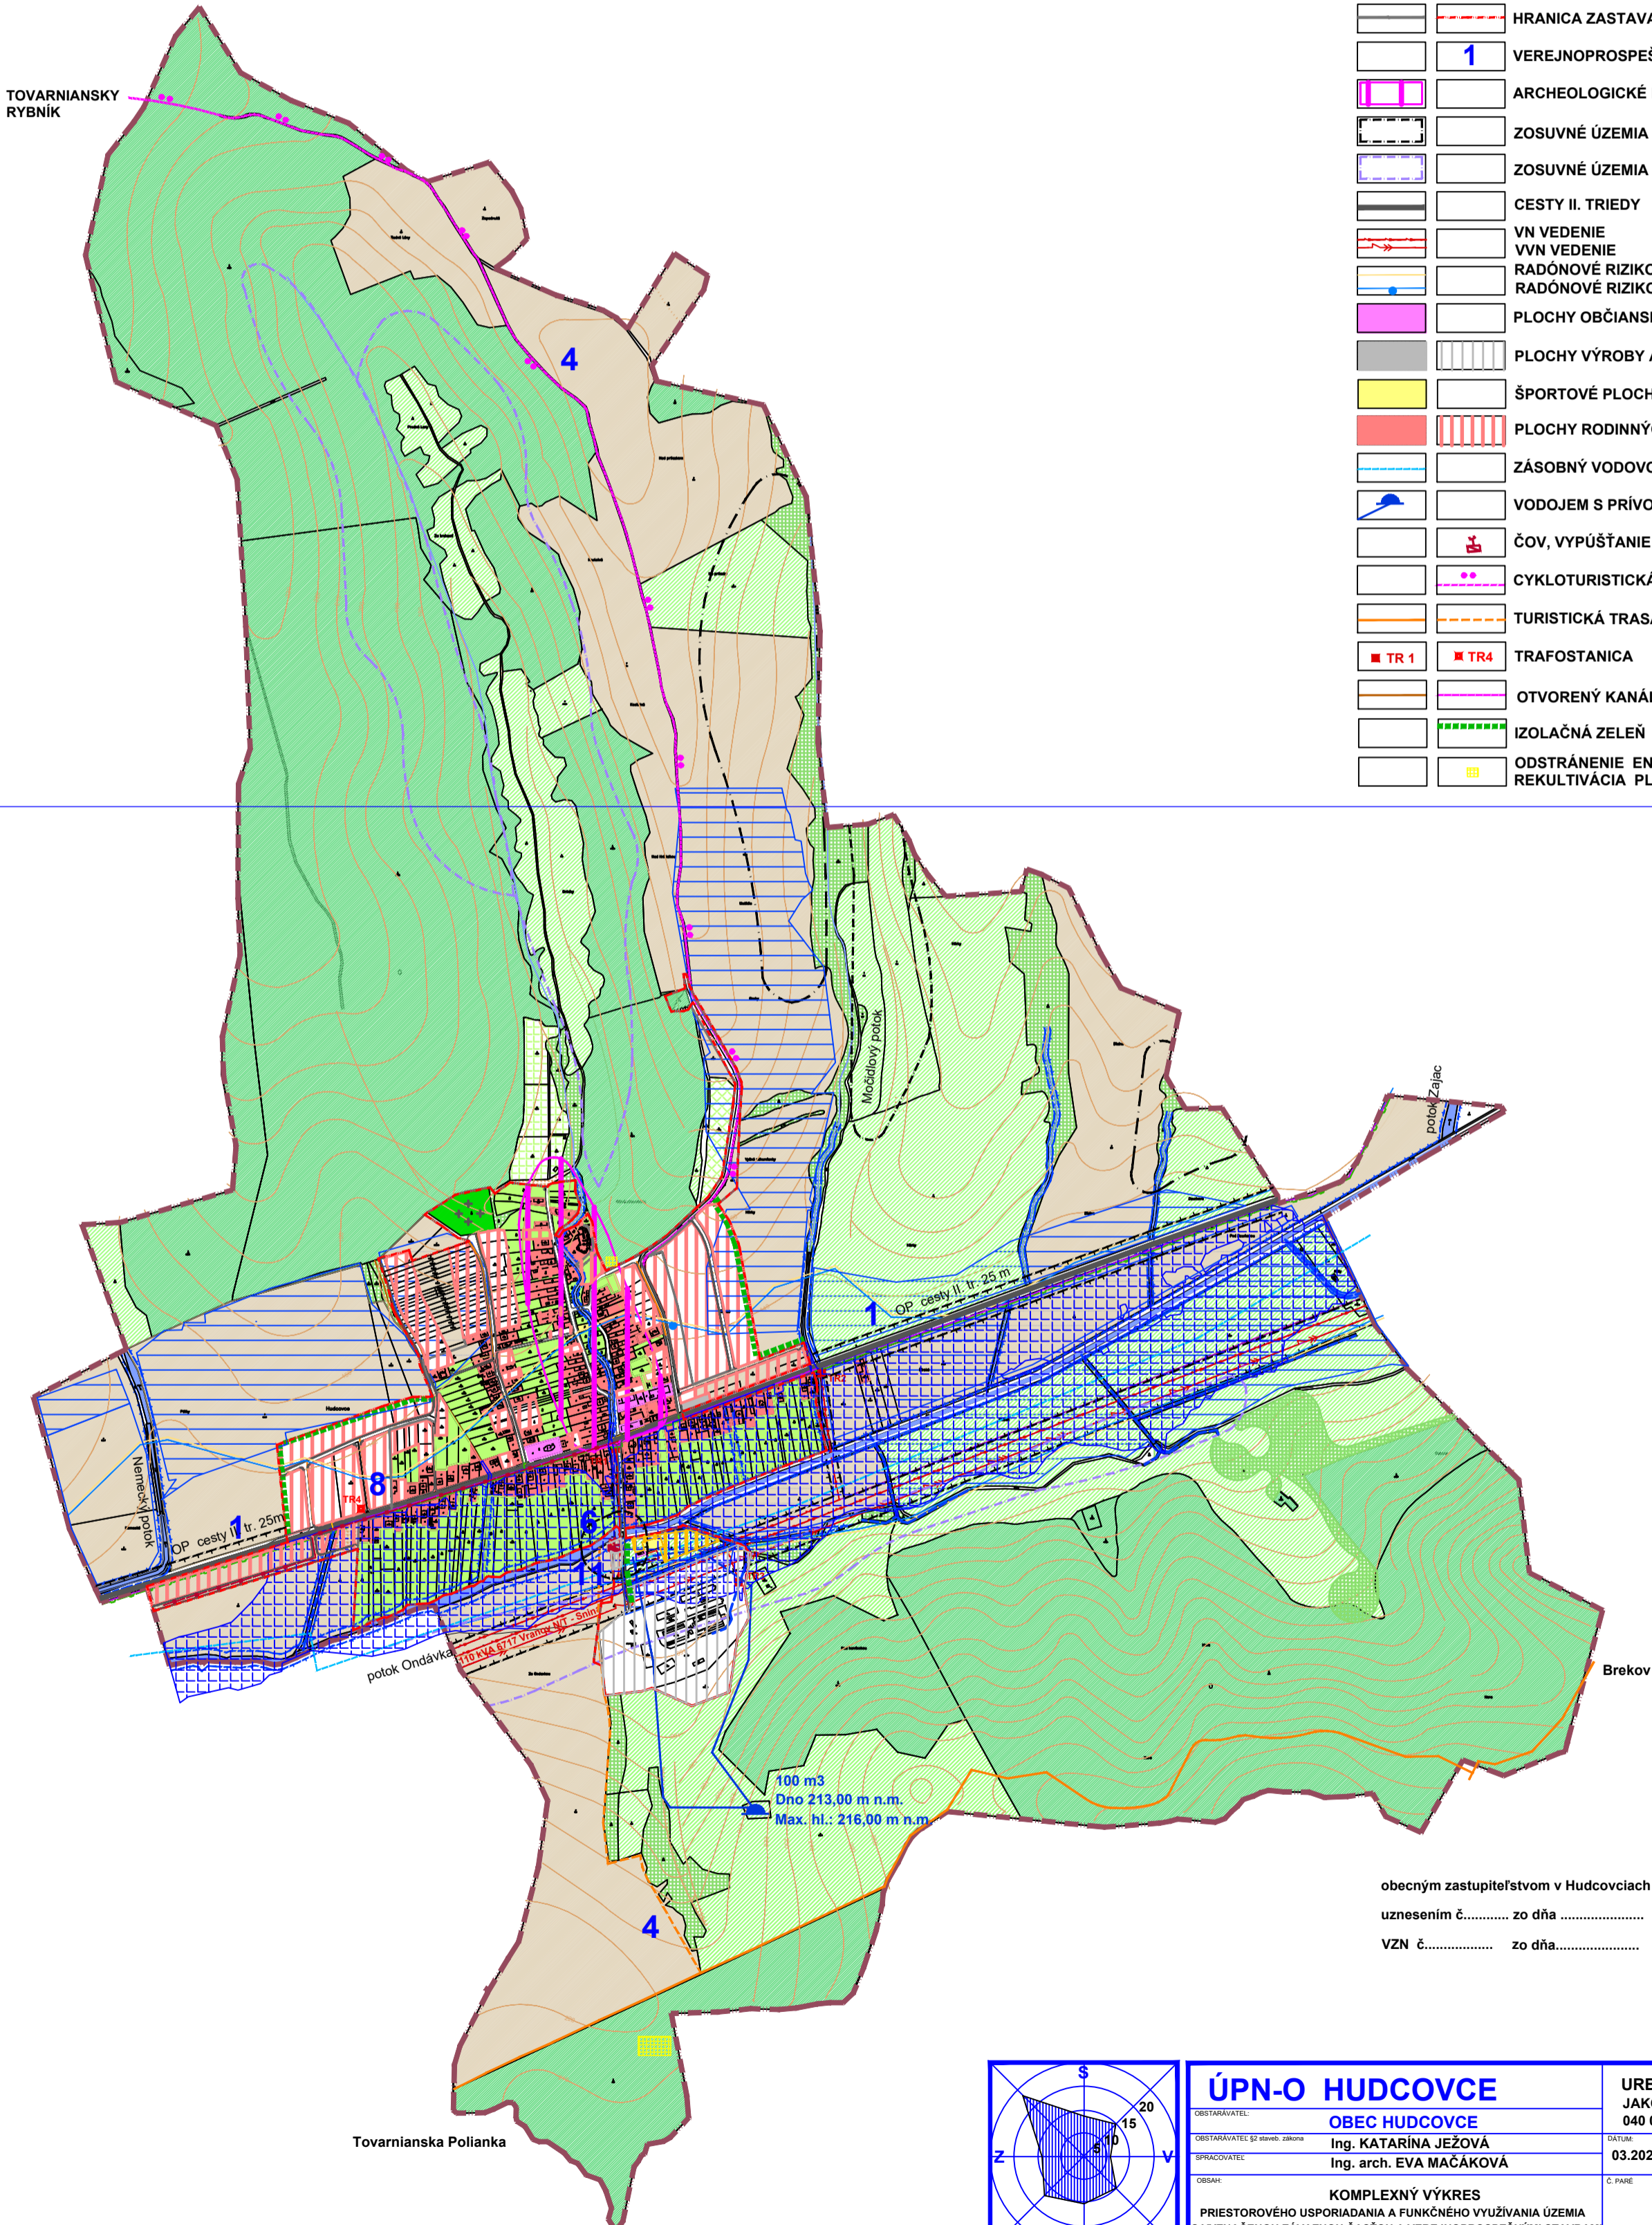

obecným zastupiteľstvom v Hudcovciach
uznesením č. zo dňa

VZN č. zo dňa

Ing. Jozef Kopčo
starosta obce Hudcovce

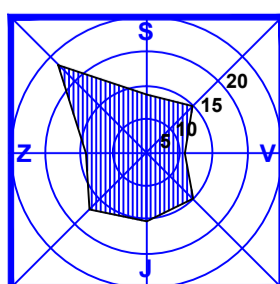

ÚPN-O HUDCOVCE		URBA s.r.o. JAKOBYHO 14 040 01 KOŠICE	
OBSTARAVATEĽ: OBEC HUDCOVCE	SPRACOVATEĽ: Ing. KATARĀNA JEŽOVĀ Ing. arch. EVA MAĀĀKOVĀ	DĀTUM: 03.2023	MERITVA: 1 : 10 000
OBSAH: KOMPLEXNÝ VÝKRES PRIESTOROVĚHO USPORIADĀNIA A FUNKĀNĚHO VYUŽĀVANIA UZEMIA S VYZNAĀENOU ZĀVAZNĀOU ČĀSTĀU A VEREJNOPROSPEŠNÝMI STAVBAMI		Č. PĀRE:	Č. VÝKR: 2