


# ÚPN - O HUDCOVCE

## NÁVRH

1:10000


### LEGENDA

STAV	NÁVRH	
		LESY (5. ST. EKOL. STABILITY)
		PLOCHY ZÁHRAD (2. ST. EKOL. STABILITY)
		ORNÁ PODA (2. ST. EKOL. STABILITY)
		VEREJNÁ ZELEŇ, CINTORÍN (2. ST. EKOL. STABILITY)
		LÚKY A PASIENKY (3. ST. EKOL. STABILITY)
		REMÍZKY, STRŽE (4. ST. EK. STABILITY)
		SPRÍEVODNÁ ZELEŇ VODNÝCH TOKOV
		OVOCNÝ SAD (4. ST. EKOL. STABILITY)
		LESNÁ ŠKOLKA (4. ST. EKOL. STABILITY)
		VODNÉ TOKY A PLOCHY
		HYDROMELIORAČNÉ ZARIADENIA
		HYDROMELIORAČNÝ KANÁL
		ZÁPLAVOVÉ ÚZEMIE
		OCHRANNÉ PÁSMA
		HRANICA KATASTRÁLNEHO ÚZEMIA
		HRANICA ZASTAVANÉHO ÚZEMIA
		POVODIE VODÁRENSKÉHO TOKU
		STRESOVÉ FAKTORY
		ZOSUVNÉ ÚZEMIA STABILIZOVANÉ
		ZOSUVNÉ ÚZEMIA POTENCIÁLNE
		CESTA II. TRIEDY
		VN VEDENIE
		VVN VEDENIE
		RADÓNOVÉ RIZIKO STREDNÉ
		RADÓNOVÉ RIZIKO NÍZKE
		ZASTAVANÉ PLOCHY (1. ST. EKOL. STABILITY)
		KOSTRA EKOLOGICKEJ STABILITY
		BIOCENTRUM REGIONÁLNEHO VÝZNAMU
		BIOKORIDOR REGIONÁLNEHO VÝZNAMU
		BIOCENTRUM MIESTNEHO VÝZNAMU
		BIOKORIDOR MIESTNEHO VÝZNAMU
		INTERAKČNÉ PRVKY
		OCHRANNÉ LESY
		LESY OSOBITNÉHO URČENIA
		NÁVRH OPATRENÍ
		OTVORENÝ KANÁL NA ODVEDENIE PRÍVALOVÝCH VOD
		DOPLNENIE LÍNIOVEJ ZELENÉ A BREHOVÝCH PORASTOV
		ODSTRÁNENIE ENVIRONMENTÁLNEJ ZÁŤAŽE
		REKULTIVÁCIA PLOCHY

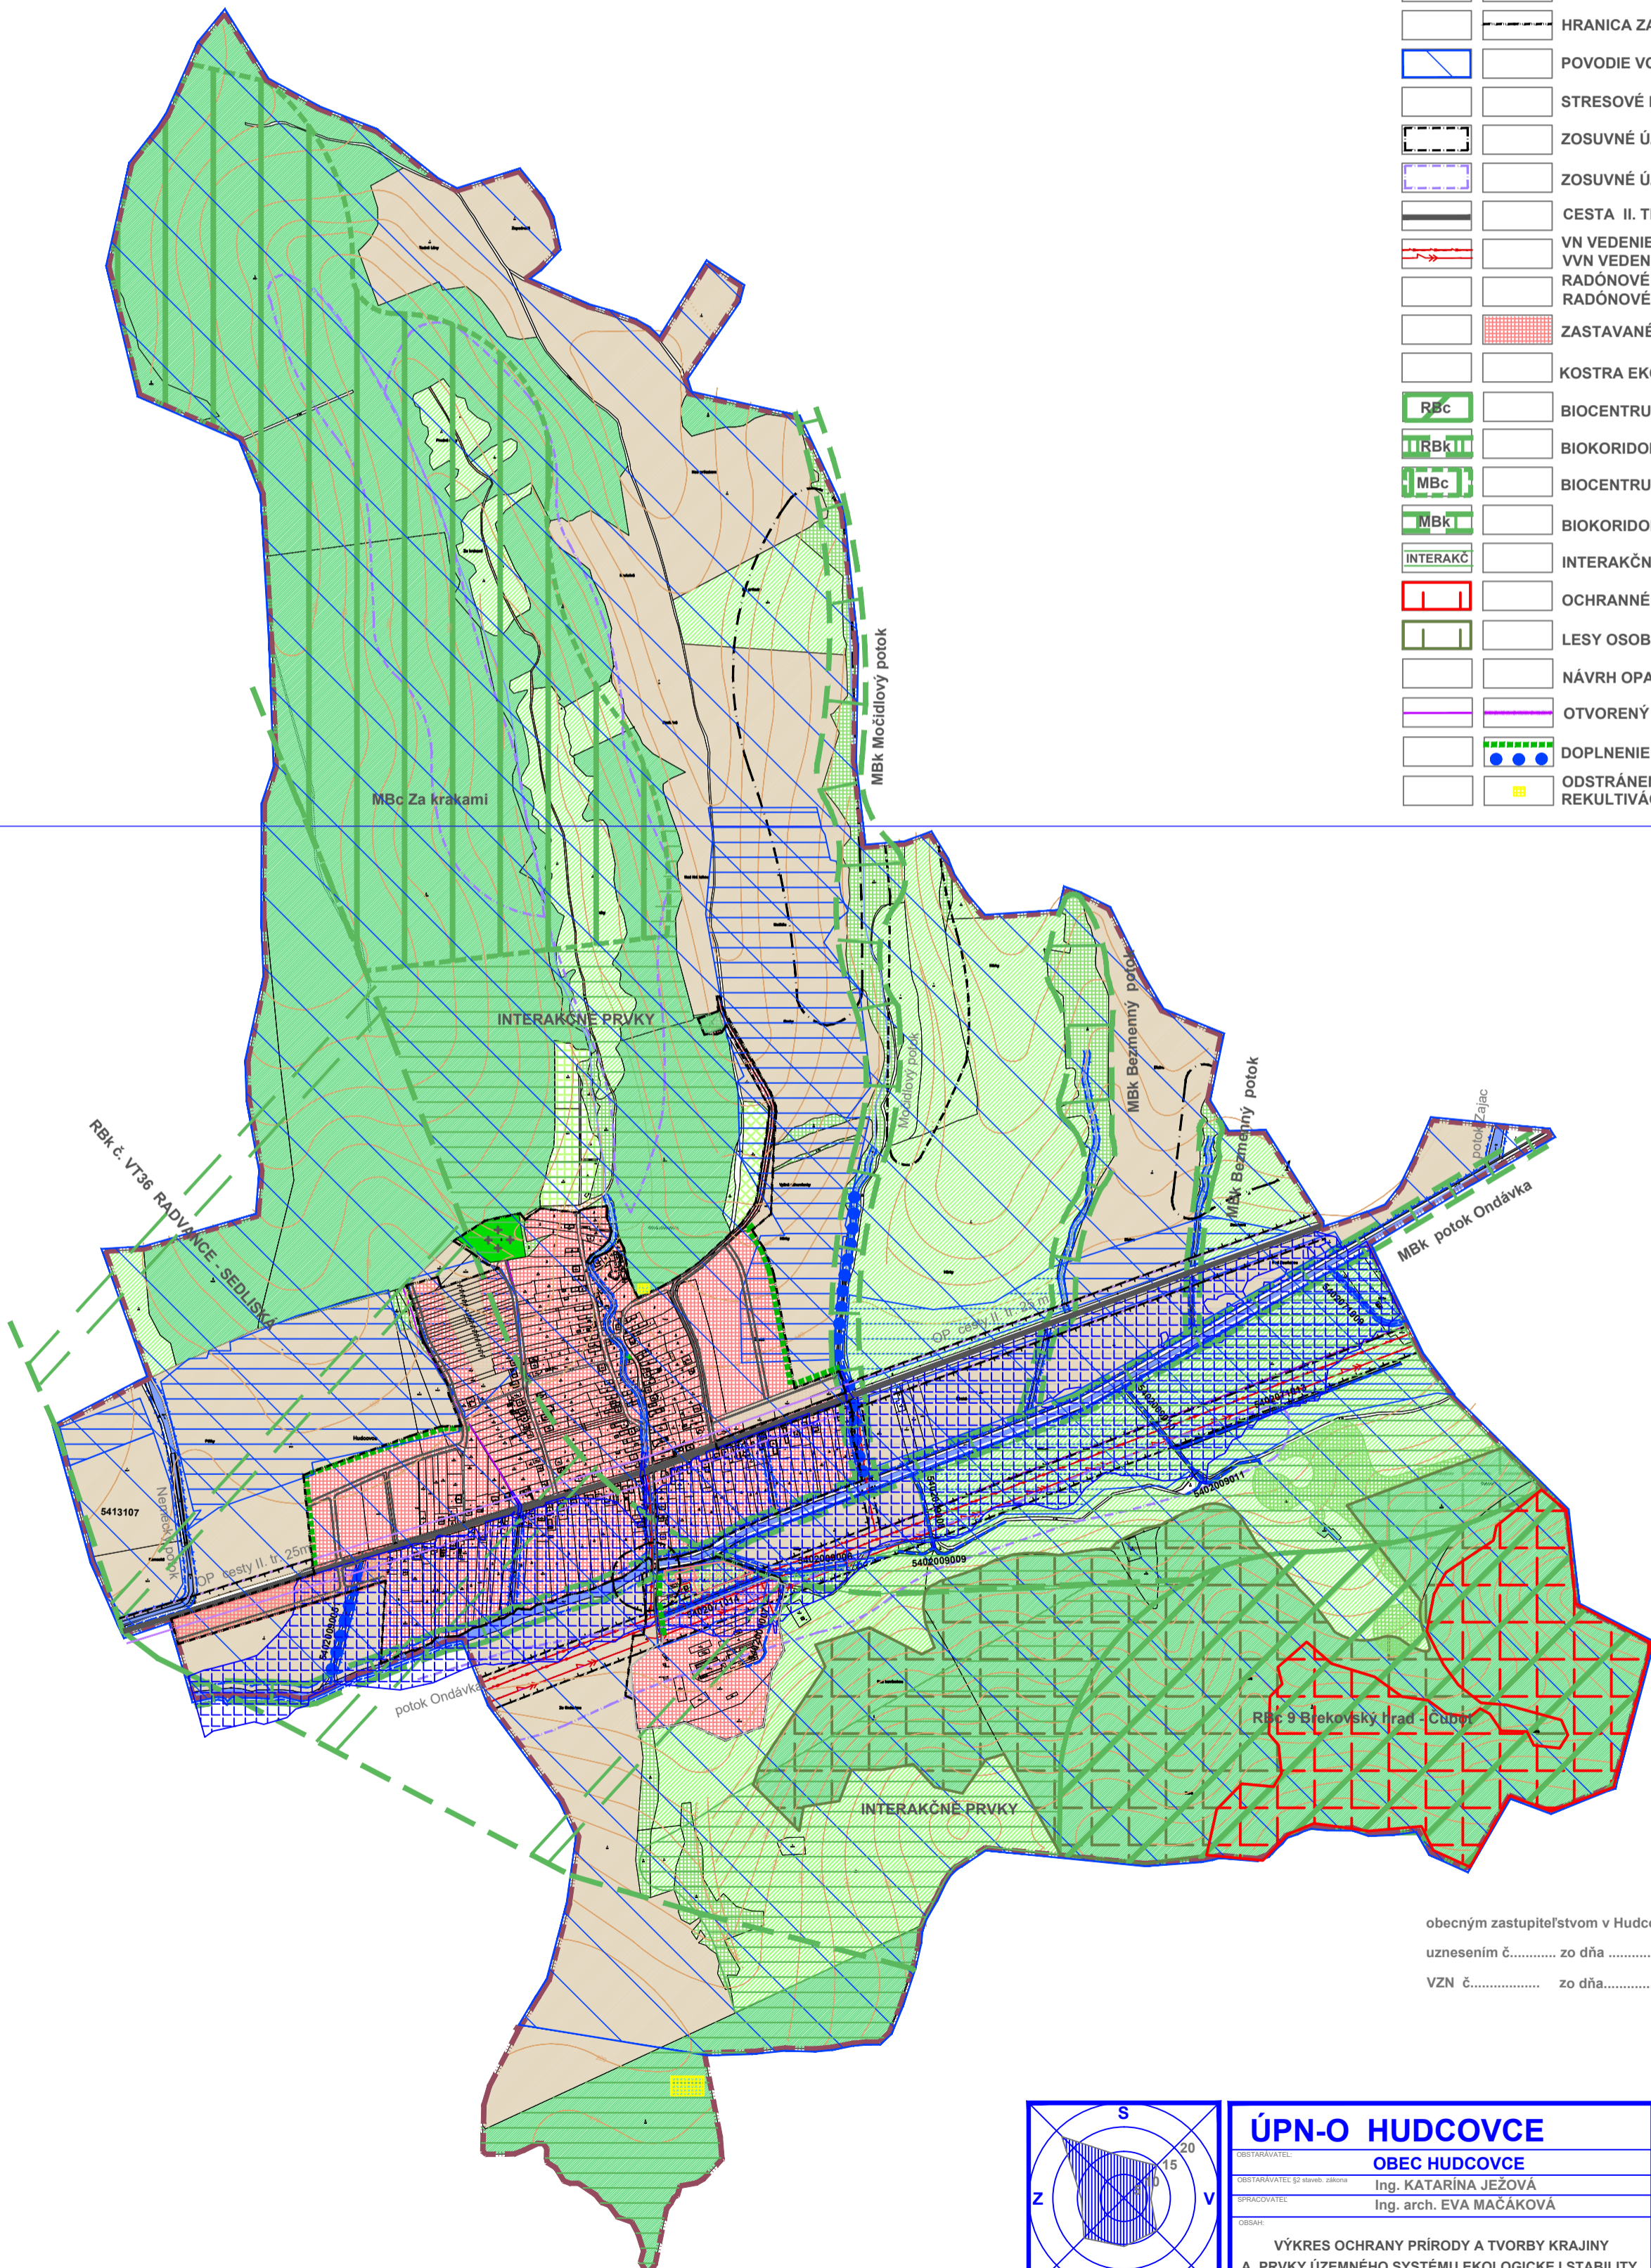

obecným zastupiteľstvom v Hudcovciach  
uznesením č. .... zo dňa .....  
VZN č. .... zo dňa.....

Ing. Jozef Kopčo  
starosta obce Hudcovce

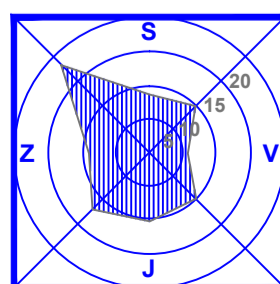

<b>ÚPN-O HUDCOVCE</b>		URBA s.r.o. JAKOBYHO 14 040 01 KOŠICE	
OBSTARAVATEL: <b>OBEC HUDCOVCE</b>	OBSTARAVATEĽ (s. r. o. alebo osoba): Ing. KATARÍNA JEŽOVÁ	DÁTUM: 03.2023	ŠKALA: 1 : 10 000
SPRACOVATEĽ: Ing. arch. EVA MAČÁKOVÁ		Č. PANE:	Č. VÝKR: <b>3</b>
VÝKRES OCHRANY PRÍRODY A TVORBY KRAJINY A PRVKY ÚZEMNÉHO SYSTÉMU EKOLOGICKEJ STABILITY			