

ÚPN -O HUDCOVCE NÁVRH

	OCHRANNÉ PÁSMA
	FUNKČNÉ VYUŽITIE OBJEKTOV
	NAVROVANÉ FUNKČNÉ PLOCHY
	VODNÉ TOKY A PLOCHY
	OTVORENÝ KANÁL NA ODVEDENIE POVRCHOVÝCH VOD
	ZÁPLAVOVÉ ÚZEMIE Q100 TOKU TORÝSA
	MELIORAČNÝ KANÁL
	VODOVOD
	VODOJEM
	VODOVOD - ZÁSOBNÝ RÁD STARINA - KOŠICE
	KANALIZÁCIA SPLAŠKOVÁ
	KANALIZÁCIA TLAKOVÁ
	ČISTIČKA ODPADOVÝCH VOD


- FUNKČNÉ VYUŽITIE OBJEKTOV
- 1 - OBCENÝ ÚRAD, KULTÚRNA SÁLA, POŠTA, POTRAVINY, POHOSTINSTVO
 - 2 - KOSTOL
 - 3 - MATERSKÁ ŠKOLA
 - 4 - DEŤSKÝ KLUB, DOM SMŮTKU
 - 5 - POŽIARNA ZBRONICA
 - 6 - TENISOVÝ KURT
 - 7 - FUTBALOVÉ IHRSKO
 - 8 - REKREAČNÁ ZÓNA
 - 9 - CINTORÍN
 - 10 - DAPET S.R.O.
 - 11 - PNEUSERVIS
 - 12 - ZBERNÝ DVOR, KOMPOSTOVISKO

obecným zastupiteľstvom v Hudcovciach
uznesením č. zo dňa

VZN č. zo dňa

Ing. Jozef Koppo
starosta obce Hudcovce

ÚPN -O HUDCOVCE OBC HUĐCOVCE Ing. Katarína Ježová Ing. arch. Eva Mačáková VÝKRES TECHNICKÉJ VYBAVENOSTI	URBA s.r.o. JAKOBYHO 14 040 01 KOŠICE 4 03/2022 1:2880	
---	---	--

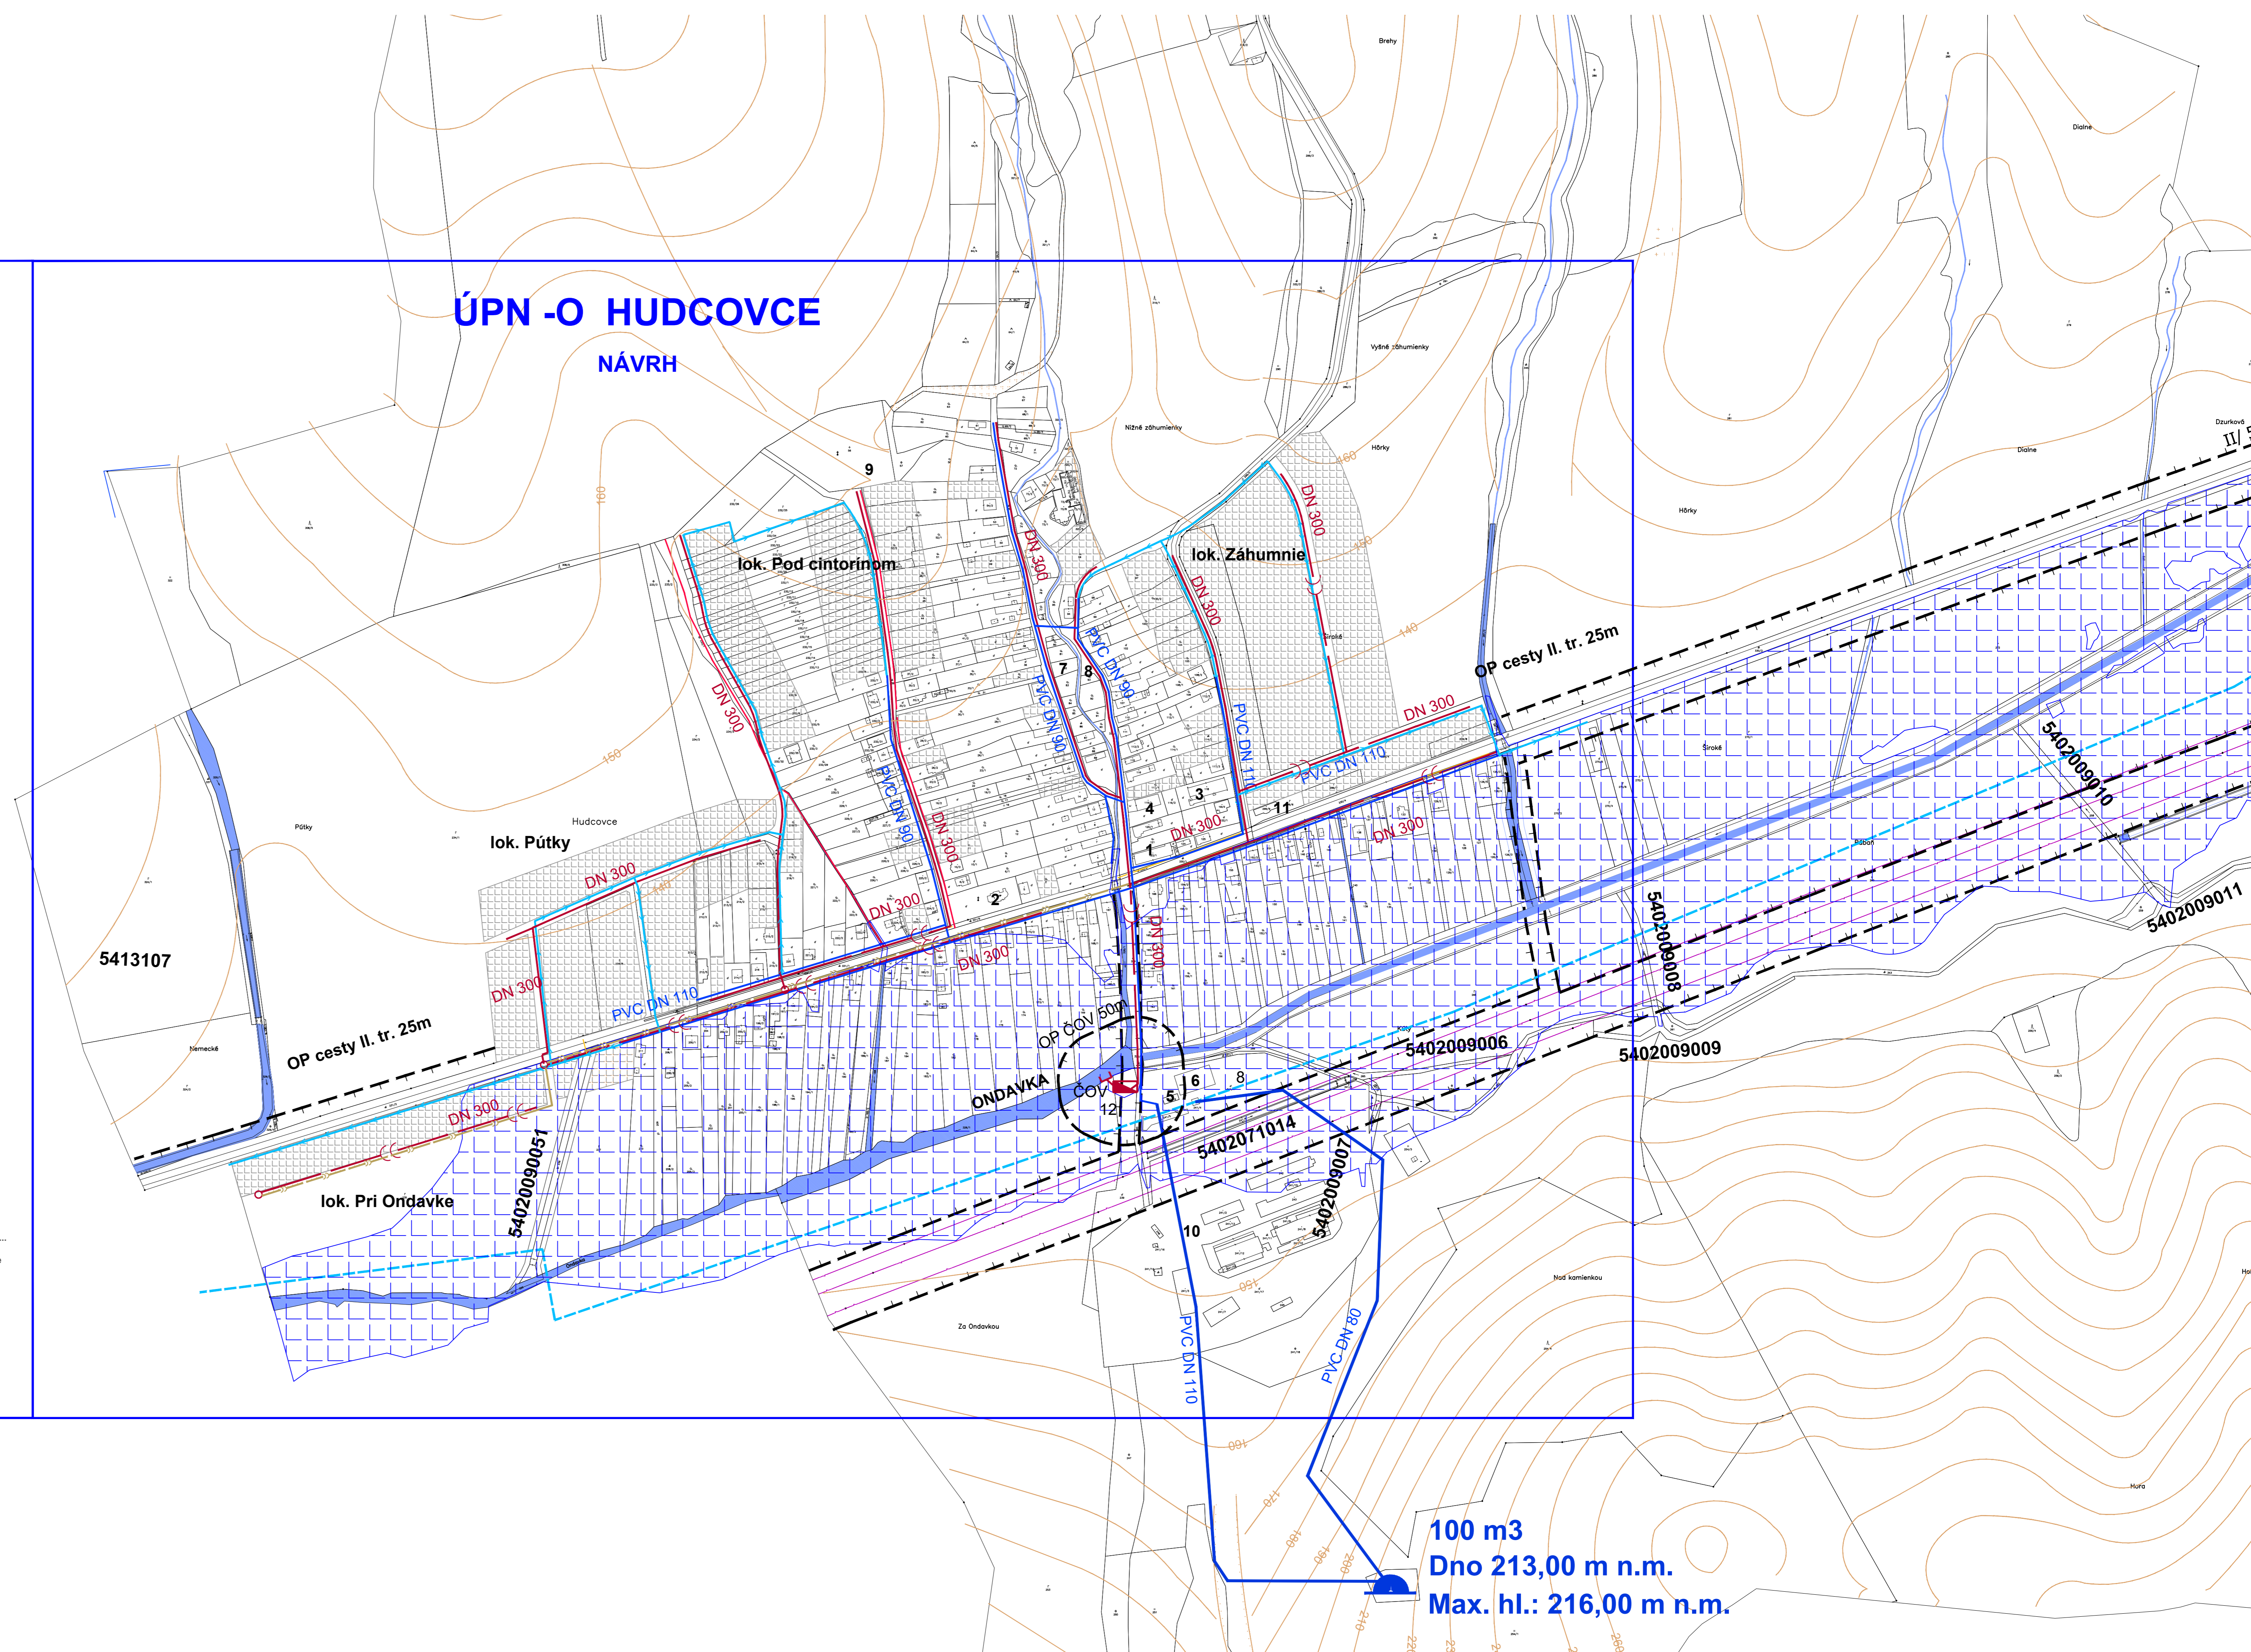

100 m3
Dno 213,00 m n.m.
Max. hl.: 216,00 m n.m.