


# ÚPN -O HUDCOVCE

## NÁVRH

stav	návrh	
		OCHRANNÉ PÁSMA
		FUNKČNÉ VYUŽITIE OBJEKTOV
		NAVRHOVANÉ FUNKČNÉ PLOCHY
		PLOCHY CINTORINA
		VODNÉ TOKY A PLOCHY S OCHRANNÝM PÁSMOM
		ZOSUVNÉ ÚZEMIE POTENCIÁLNE
		ZOSUVNÉ ÚZEMIE STABILIZOVANÉ
		CESTA II. TRIEDY, JEJ ROZŠÍRENIE A ÚPRAVA
		OBSLUŽNÉ A PRÍSTUPOVÉ CESTY, ICH ROZŠÍRENIE A ÚPRAVA
		ÚČELOVÉ CESTY
		CYKLOTURISTICKÉ TRASY
		CHODNÍKY
		TURISTICKÉ TRASY
		HLUKOVÉ IZOFÓNY
		OCHRANNÉ PÁSMA LESOV
		ZASTÁVKY AUTOBUSU S DOCHÁDZK. VZDIALENOSŤOU 500 M
		PARKOVACIE A ODBAVNÉ PLOCHY
		KANÁL NA ODVEDENIE POVRCHOVEJ VODY

- FUNKČNÉ VYUŽITIE OBJEKTOV
- 1 - OBCENÝ ÚRAD, KULTÚRNA SÁLA, POŠTA POTRAVINÝ
  - 2 - KOSTOL
  - 3 - MATERSKÁ ŠKOLA
  - 4 - DETSKÝ KLUB, DOM SMŮTKU
  - 5 - POŽIARNÁ ZBRONICA
  - 6 - TENISOVÝ KURT
  - 7 - FUTBALOVÉ IHRISKO
  - 8 - REKREAČNÁ ZÓNA
  - 9 - CINTORIN
  - 10 - DAFET s.r.o., ZBERNÝ DVOR, KOMPOSTOVIŠKO
  - 11 - PNEUSERVIS

obecným zastupiteľstvom v Hudcovciach  
uznesením č. .... zo dňa .....  
VZN č. .... zo dňa .....

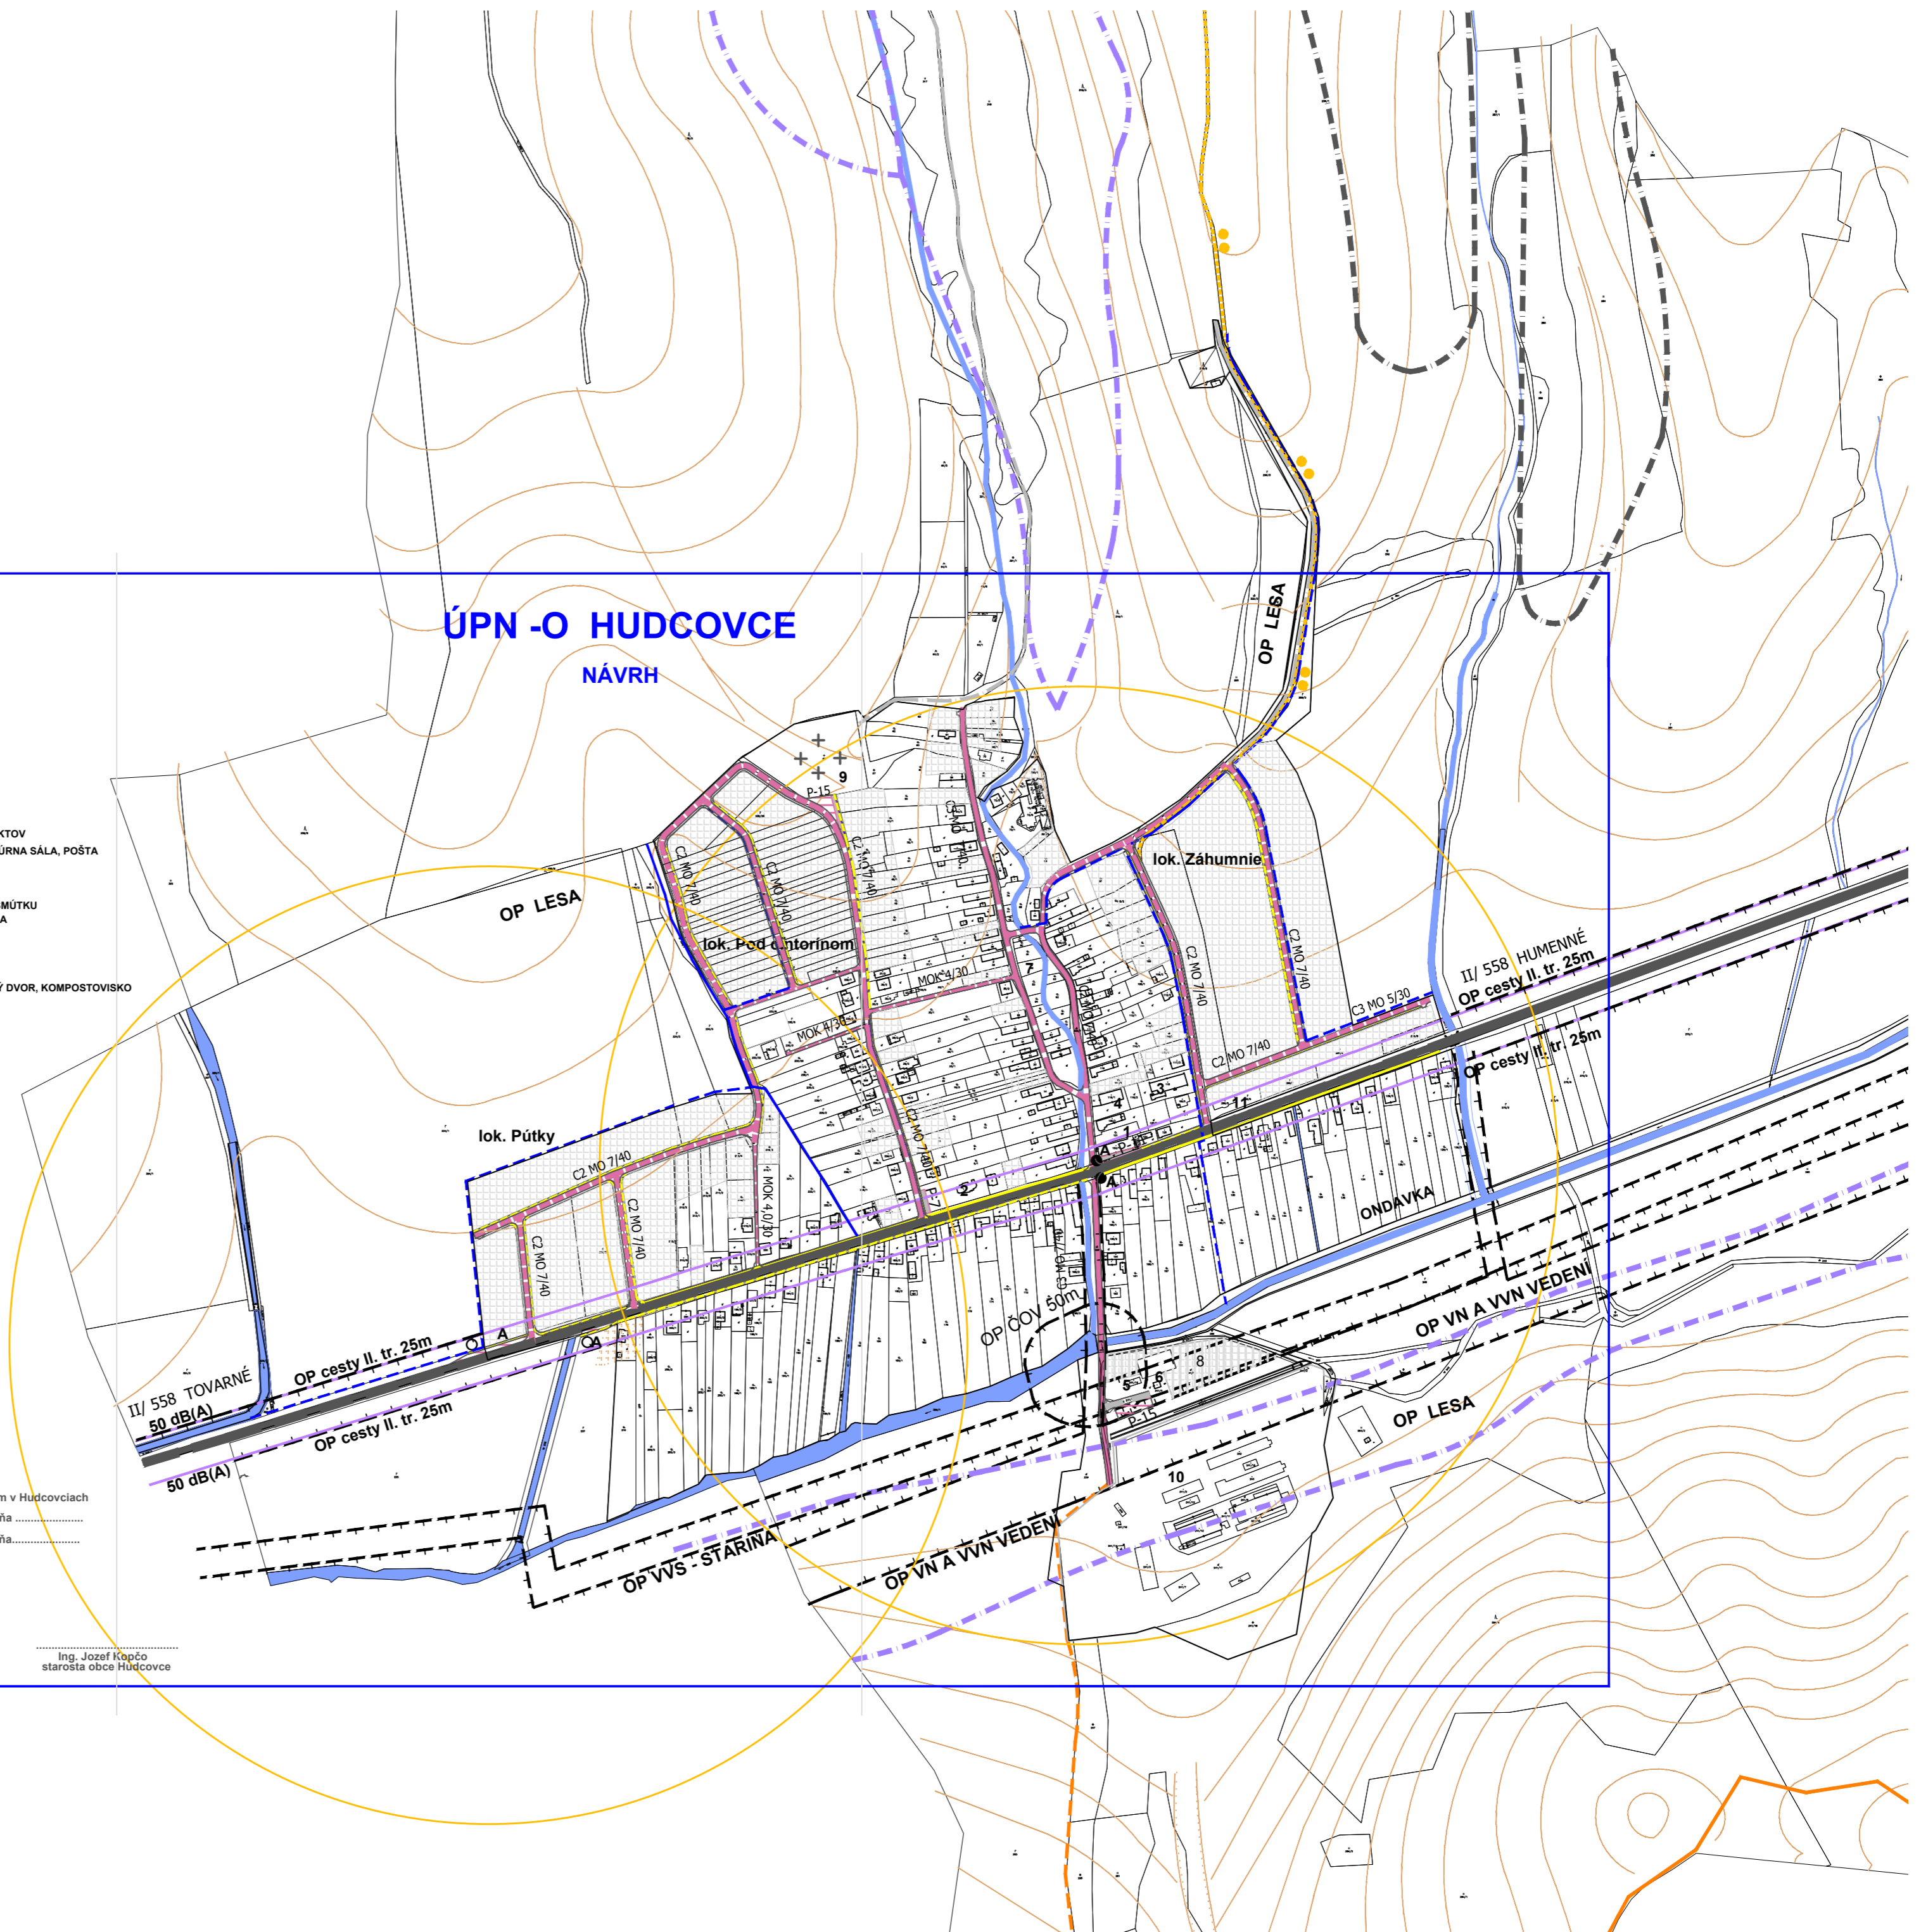

Ing. Jozef Kapčo  
starosta obce Hudcovce

<b>ÚPN -O HUDCOVCE</b> <b>OBEC HUDCOVCE</b> Ing. Katarína Ježová Ing. arch. Eva Mačáková	URBA s.r.o. JAKOBYHOVÁ 14 840 01 KOŠICE 5 05/2022 1:2880	
VÝKRES DOPRAVNÉHO RIEŠENIA		