


LEGENDA	
stav	návrh

- FUNKČNÉ VYUŽITIE OBJEKTOV**
- 1 - OBECNÝ ÚRAD, KULTÚRNA SÁLA, POŠTA, POTRAVINY
 - 2 - KOSTOL
 - 3 - MATERSKÁ ŠKOLA
 - 4 - DEŤSKÝ KLUB, DOM SMÚTKU
 - 5 - POŽIARNA ZBRŔJNICA
 - 6 - TENISOVÝ KURT
 - 7 - FUTBALOVÉ IHRISKO
 - 8 - REKREAČNÁ ZÓNA
 - 9 - CINTORIN
 - 10 - DAPET s.r.o., ZBERNÝ DVOR, KOMPOSTOVISKO
 - 11 - PNEUSERVIS

obecným zastupiteľstvom v Hudcovciach
uznesením č. zo dňa
VZN č. zo dňa

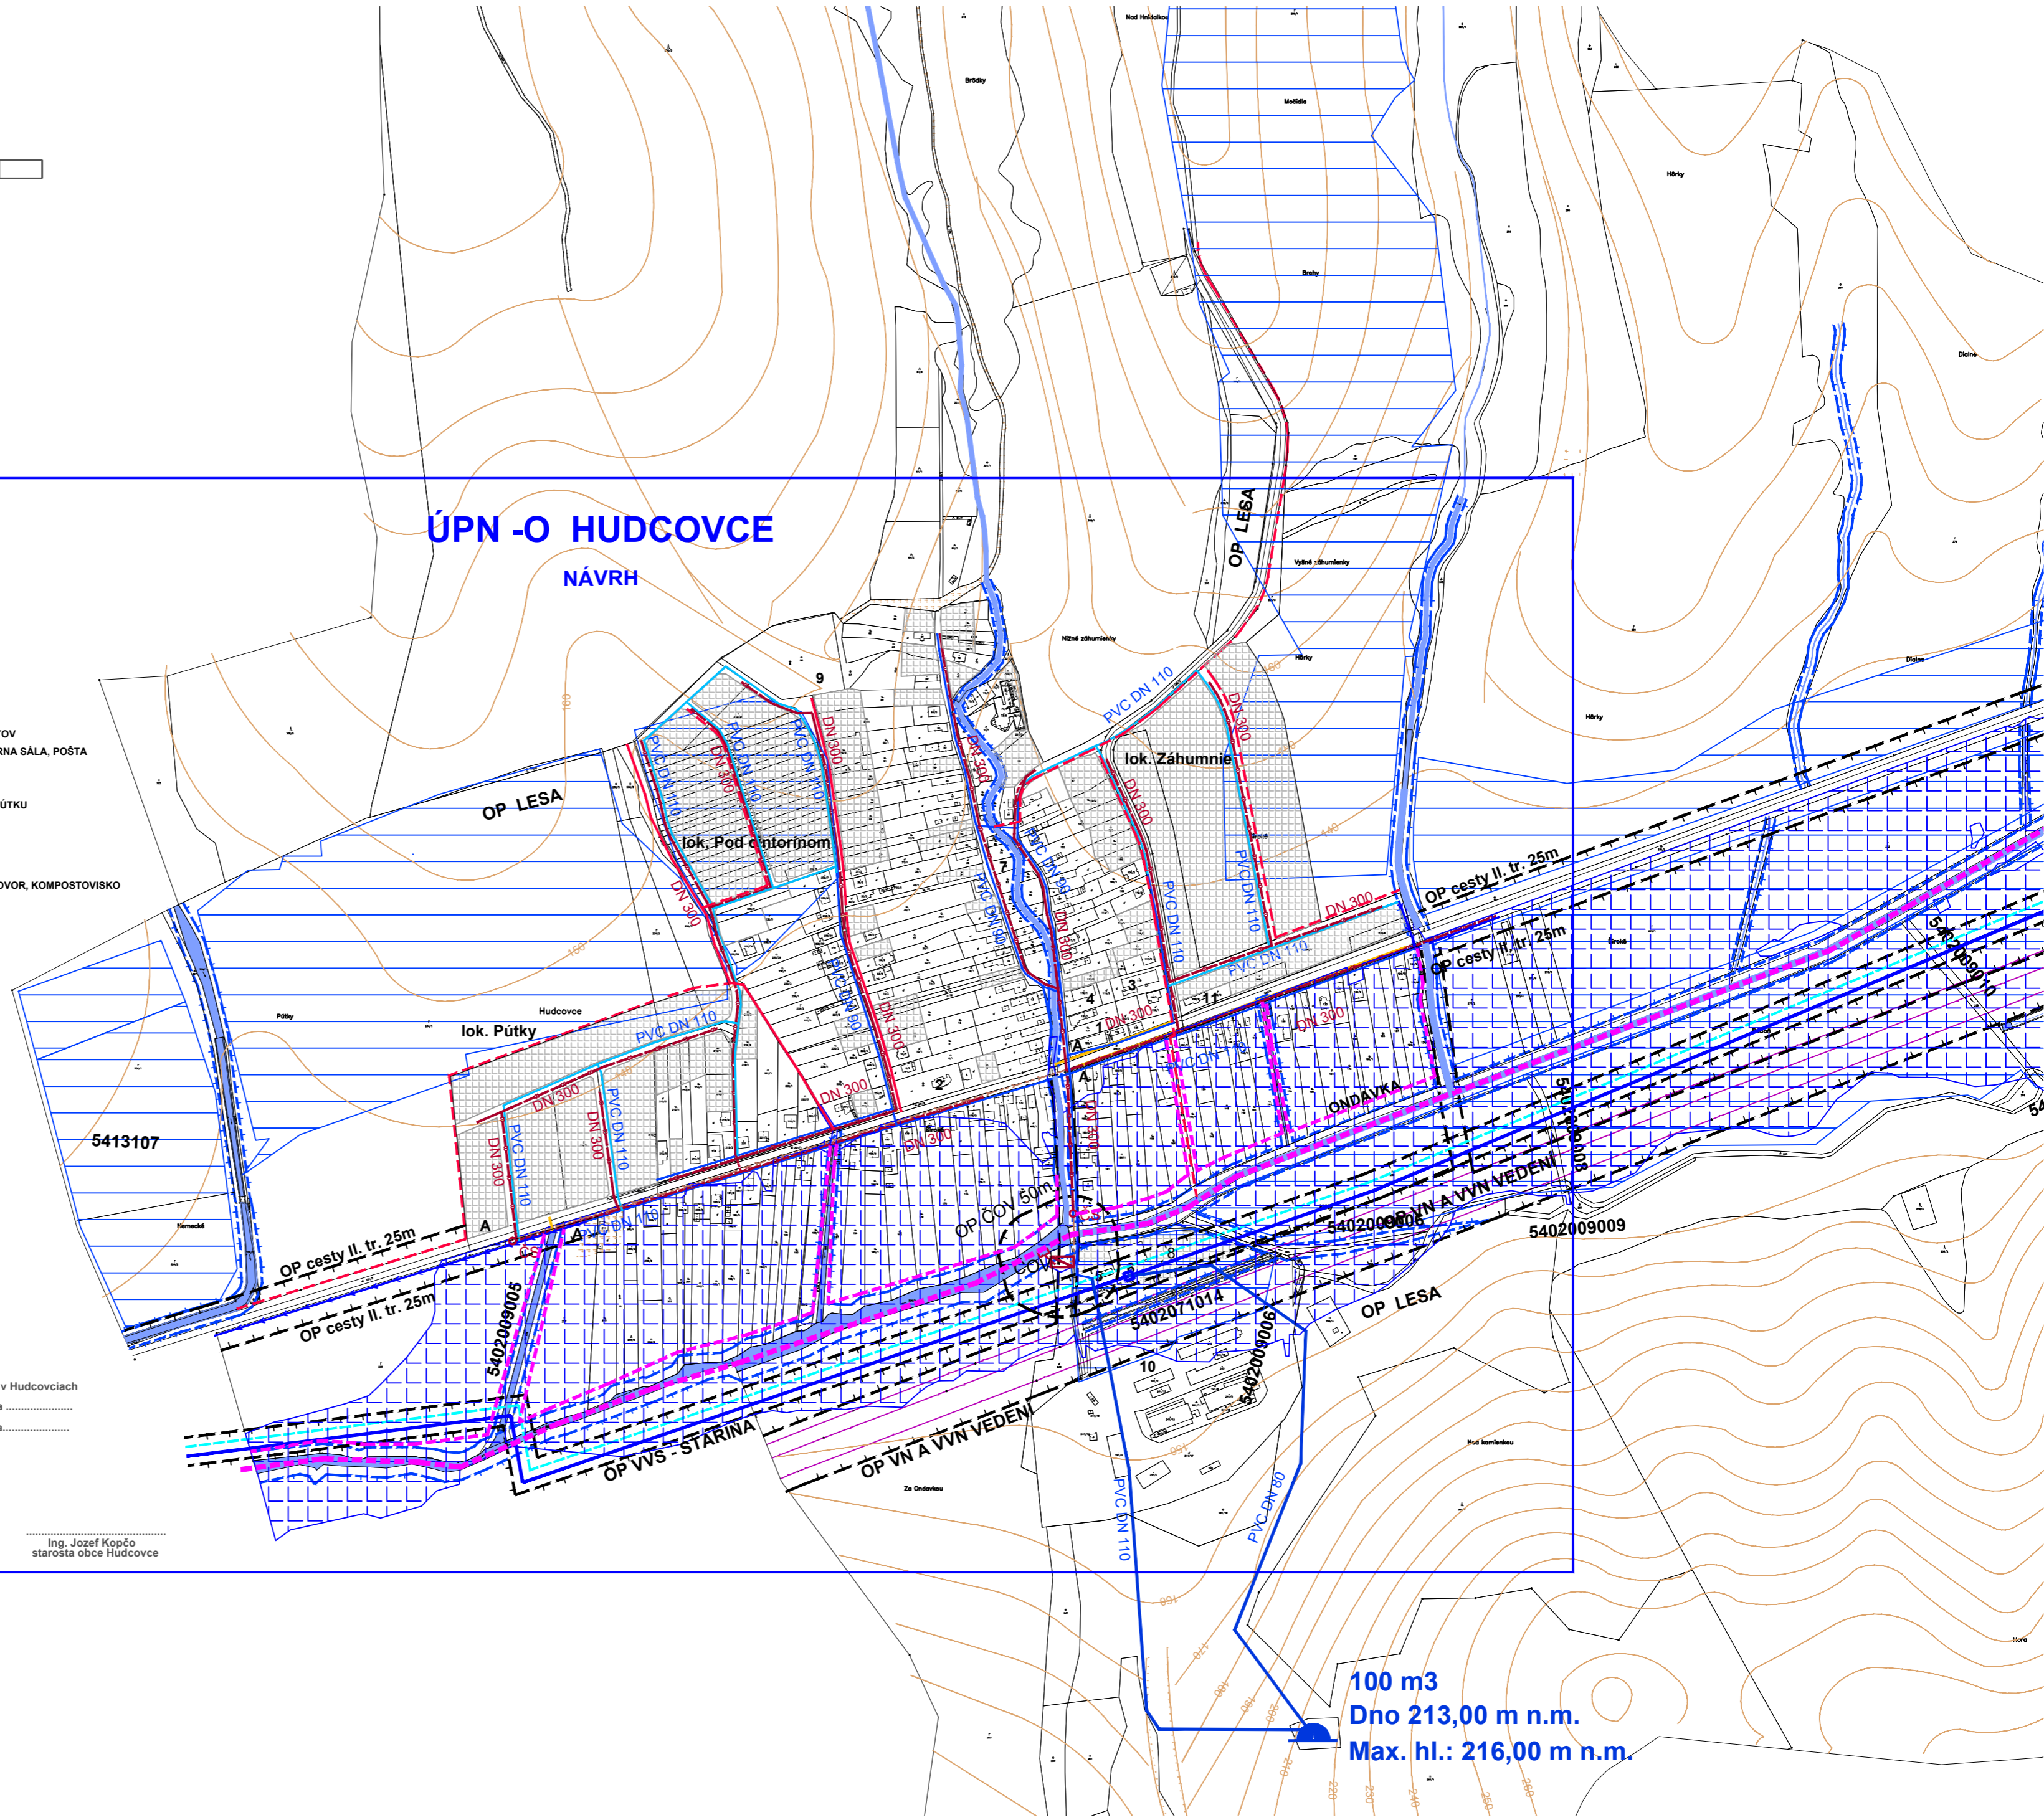

ÚPN - O HUDCOVCE OBEC HUDCOVCE	URBA s.r.o. JAKOBYHO 14 040 81 KOŠICE	
Ing. Katarína Jožová Ing. arch. Eva Mačáková	4	
VYKRES TECHNICKEJ VYBAVENOSTI VODA, KANÁL	05/2022 1:2880	

Ing. Jozef Kopčo
starosta obce Hudcovce

100 m³
Dno 213,00 m n.m.
Max. hl.: 216,00 m n.m.